


DISTRETTO DI TRASFORMAZIONE

SCALA 1:1500

COMUNE DI LERICI PIANO URBANISTICO COMUNALE - SCHEDA NORMATIVA

TR2

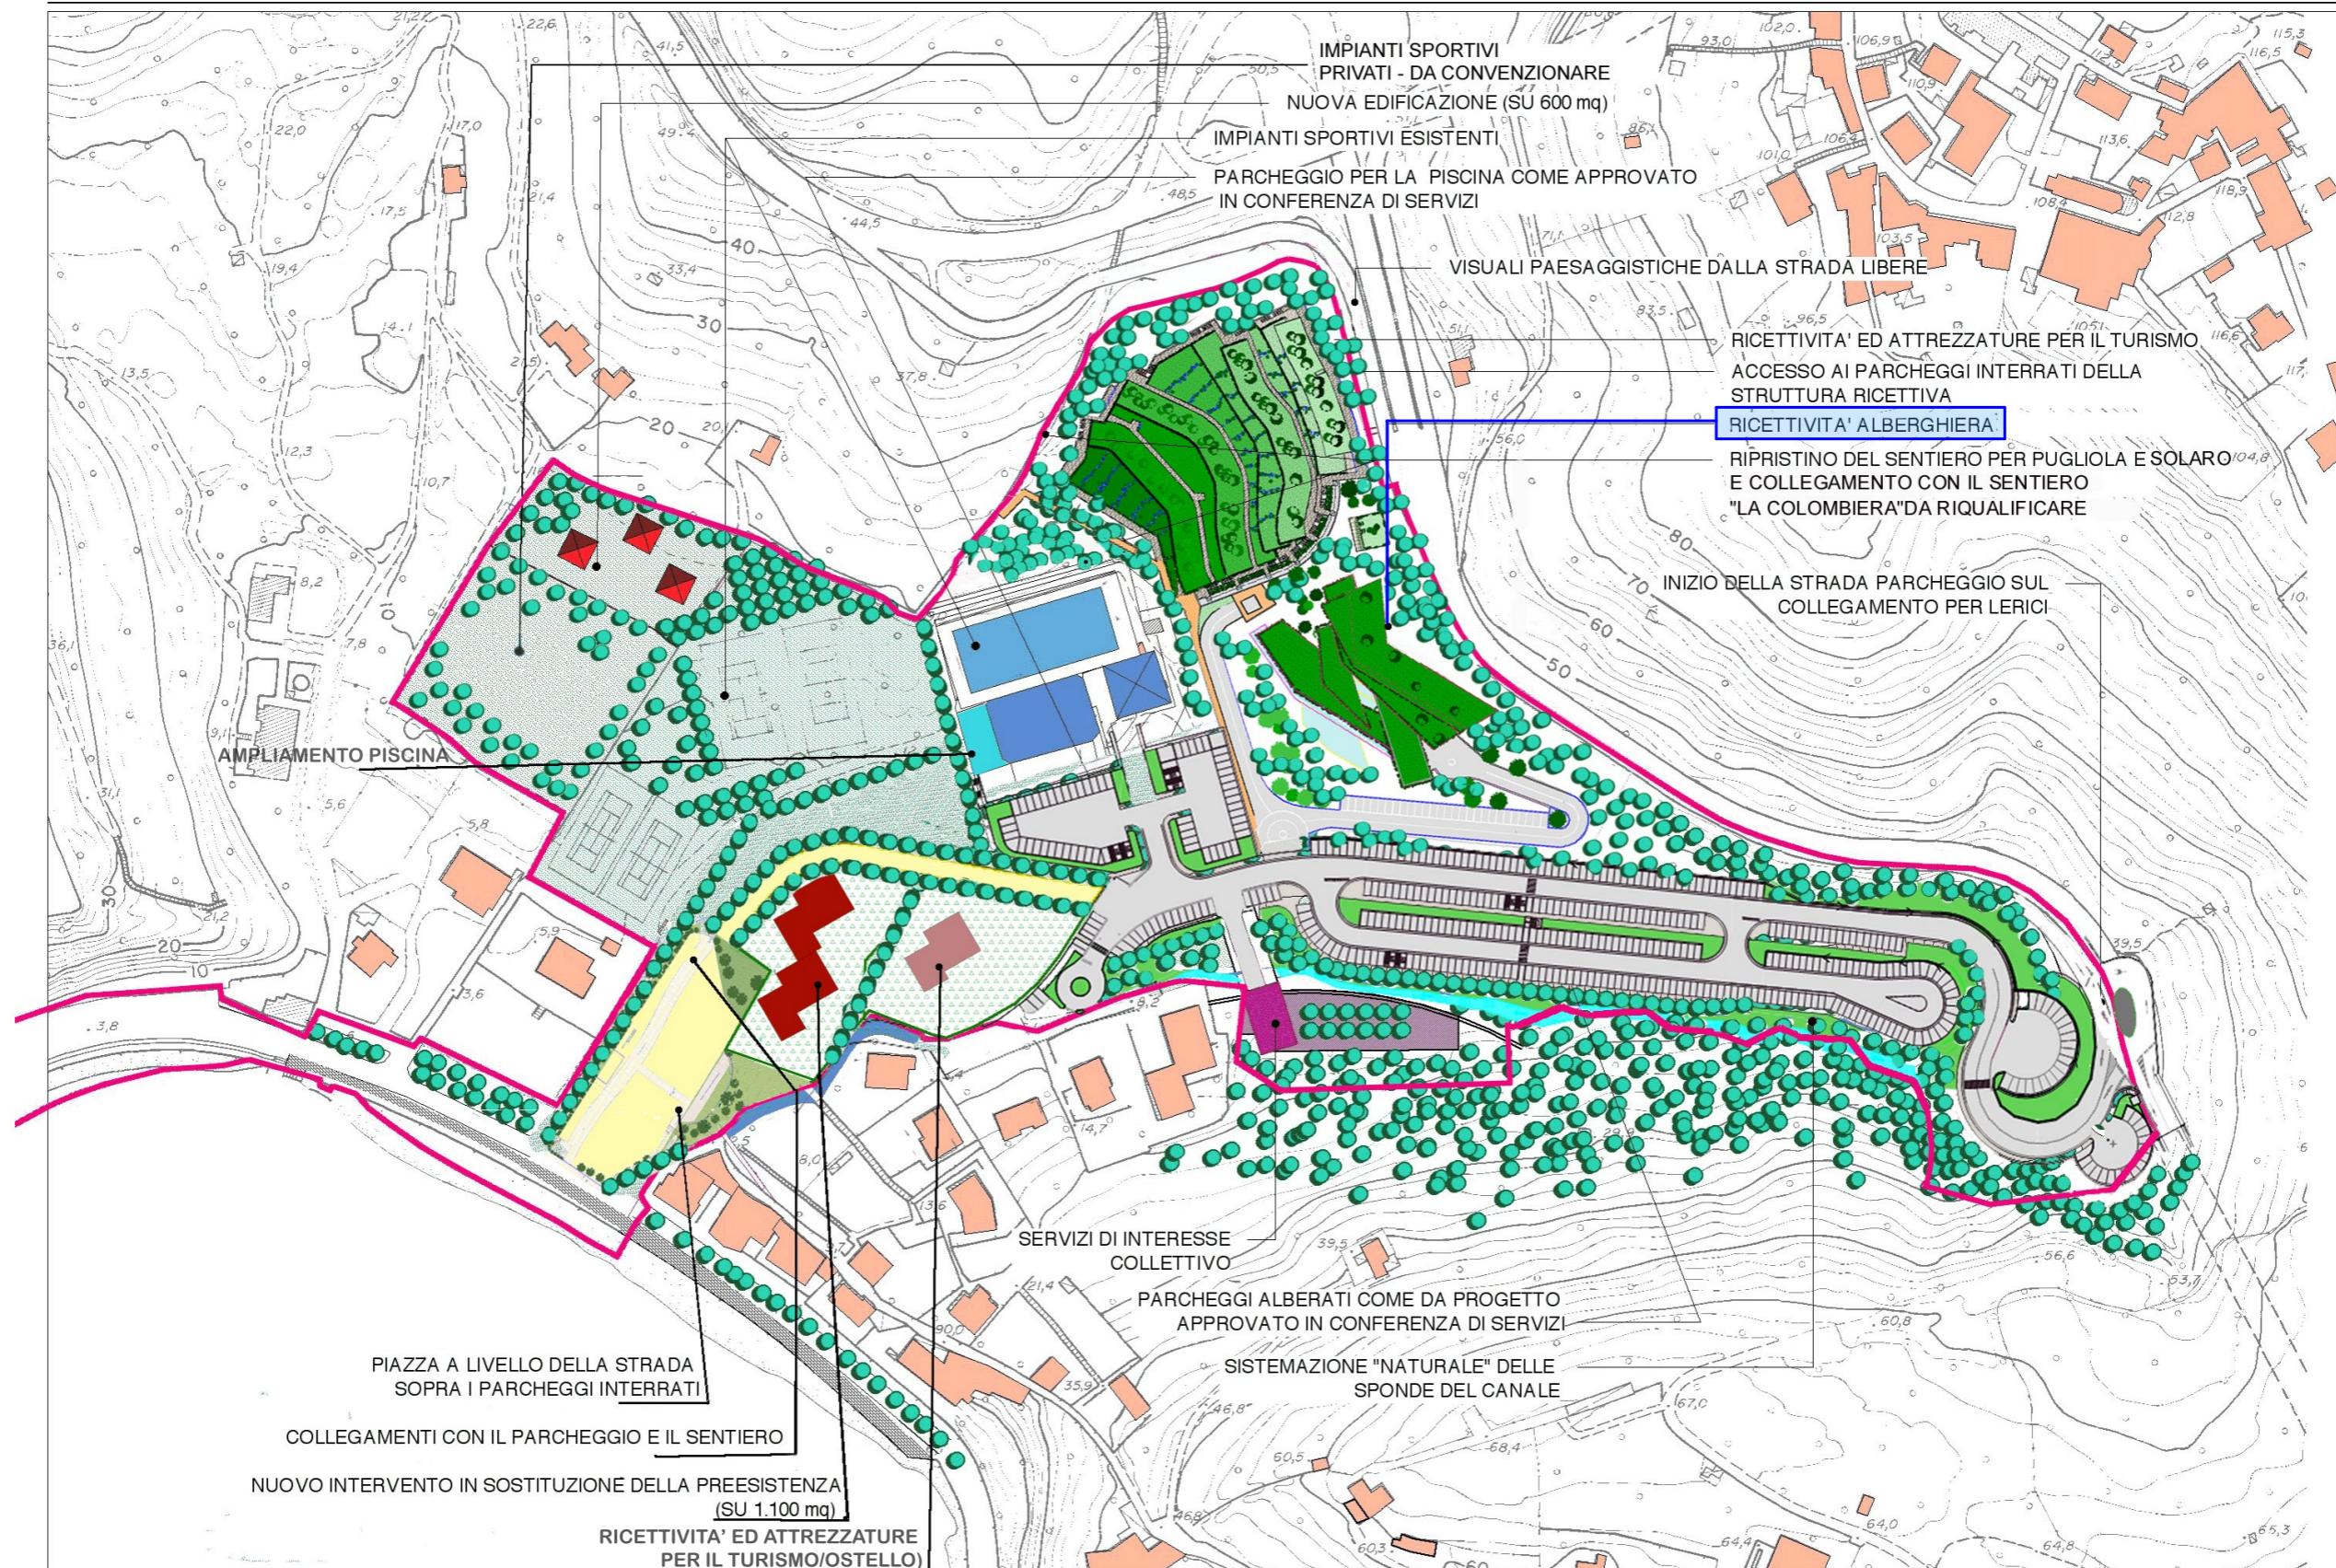

SCHEMA DELL'ASSETTO

REV	DESCRIZIONE	DATA		
A	PUO	AGOSTO 2022		
B	REV2	07-07-2025		

ELABORATO PRINCIPALE

INQUADRAMENTO TERRITORIALE

TITOLO ELABORATO

**PUC LERICI:
DISTRETTO TR.2
SCHEMA ASSETTO**

SCALA ELABORATO

Allegato 03