


DISTRETTO DI TRASFORMAZIONE

SCALA 1:1500

COMUNE DI LERICI PIANO URBANISTICO COMUNALE - SCHEDA NORMATIVA

TR2

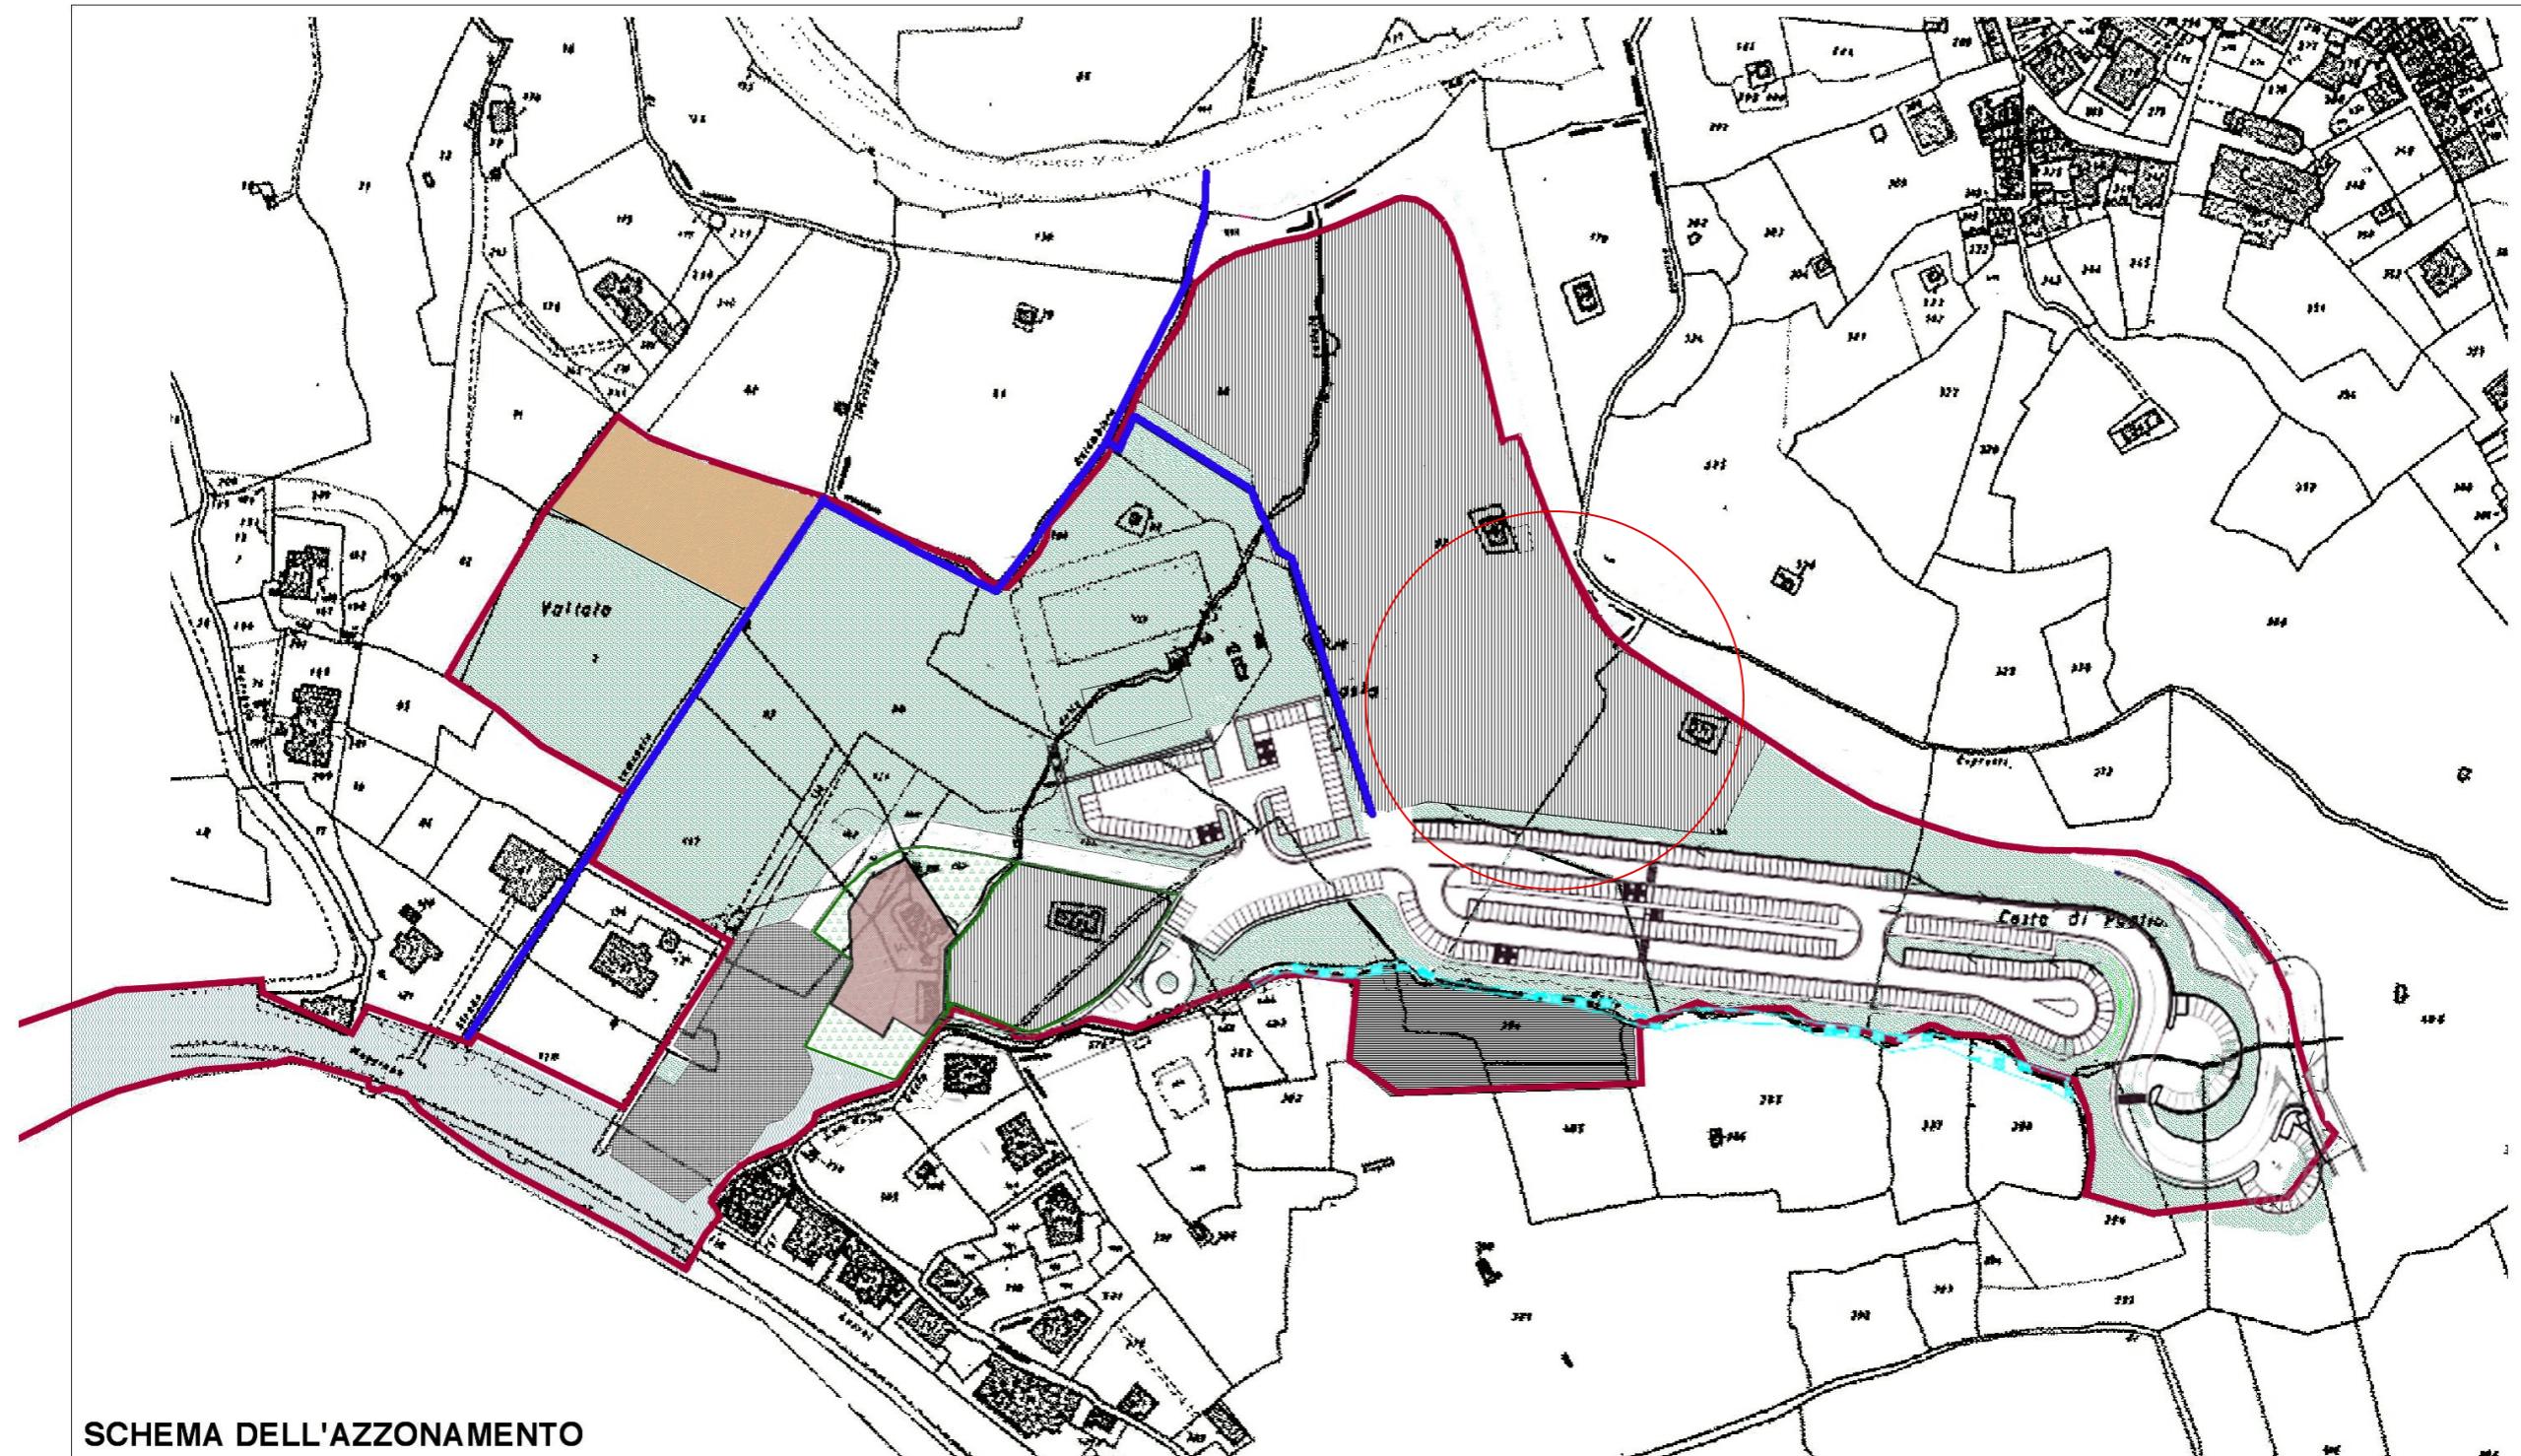

LIMITE DELL'AREA



NUOVO INTERVENTO

RIQUALIFICAZIONE DEL LUNGOMARE
E DELLA PASSEGGIATASTRUTTURA PER PARCHEGGIO
INTERRATO E SOVRASTANTE PIAZZAINTERVENTO SOSTITUTIVO
DEGLI EDIFICI ESISTENTISTRUTTURE ED ATTREZZATURE
SPORTIVE

STRADA E PARCHEGGI ALBERATI



VERDE PERTINENZIALE

PERCORSO PEDONALE
PUBBLICO

STRUTTURE RICETTIVE

SERVIZI PUBBLICI E DI INTERESSE
PUBBLICO

REV	DESCRIZIONE	DATA		
A	PUO	AGOSTO 2022		
B	REV2	07-07-2025		

ELABORATO PRINCIPALE

INQUADRAMENTO TERRITORIALE

TITOLO ELABORATO

PUC LERICI:
DISTRETTO TR.2
SCHEMA AZZONAMENTO

SCALA ELABORATO

Allegato 04