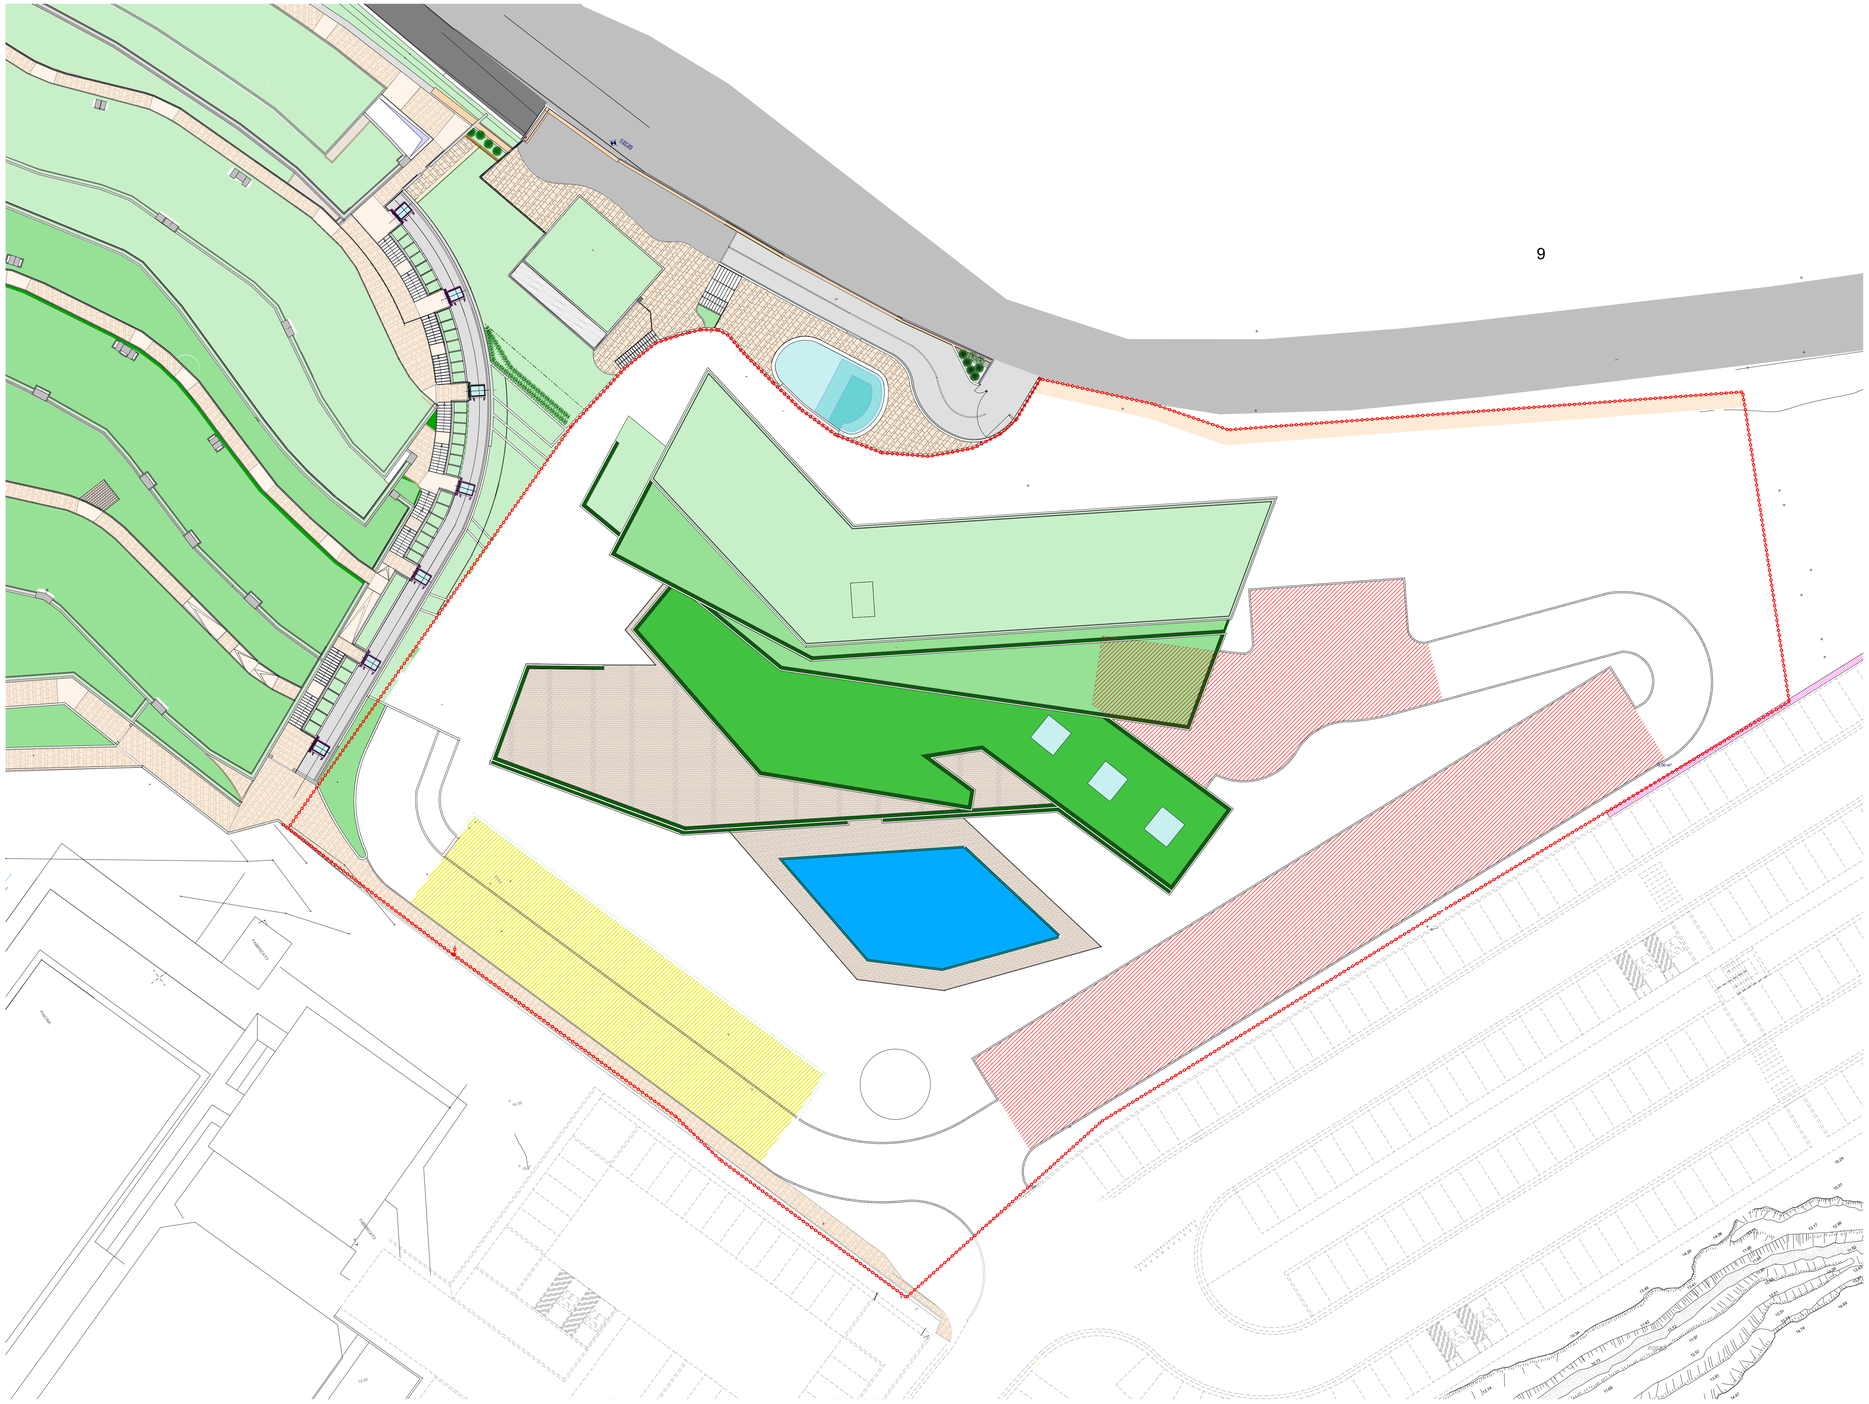

PARCHEGGI PUBBLICI REALIZZATI PER R.T.A. MQ 500

PARCHEGGI PUBBLICI ESTERNI IN PROGETTO MQ 1339

DISTRETTO TR2 VALLA VENERE AZZURRA

A) STRUTTURE RICETTIVE-ALBERGO NON RESIDENZIALE

SUPERFICIE UTILE CONSENTITA PER ALBERGO NON RESIDENZIALE DISTRETTO TR2

MQ 3800

FLESSIBILITA' L.R. 36/97 10%

MQ 380

SUPERFICIE UTILE MASSIMA REALIZZABILE

MQ 4180

SUPERFICIE IN PROGETTO ALBERGO NON RESIDENZIALE

MQ **3703** *< 4180 CONSENTITA*

PARCHEGGI PERTINENZIALI RICHIESTI (ART. 13.3 3MQ/10MQ)

MQ 1110,9

PARCHEGGI PUBBLICI RICHIESTI (ART. 13.3 4MQ/10MQ)

MQ 1481,2

PARCHEGGI PERTINENZIALI IN PROGETTO

MQ 1111 (PIANO INTERRATO VEDI TAV. 05)

PARCHEGGI PUBBLICI IN PROGETTO

MQ 1482

DI CUI

MQ 143 (PIANO INTERRATO VEDI TAV. 05)

MQ 1339 (ESTERNI)

committenza

GILDA S.r.l.

progettista

STUDIO DE MASTRI
Arch. Nicola DE MASTRI
Via XX Settembre n.162
19121 LA SPEZIA
tel/fax 0187 751338
mail studio@demastri.it

collaboratore

Geom. Alessandro MAGGIORELLI

COMPLETAMENTO DELLE PREVISIONI DEL P.U.O.
"PROGETTO URBANISTICO OPERATIVO"
PER LA REALIZZAZIONE DI UN EDIFICIO A DESTINAZIONE TURISTICO RICETTIVA
LOC. LA VALLATA VENERE AZZURRA
DISTRETTO TR.2 STRUTTURE RICETTIVE (A)
LOTTO A "ALBERGO NON RESIDENZIALE"

ELABORATI P.U.O.

REV	DESCRIZIONE	DATA
A	REV1	08-08-2022
	REV2	07-07-2025

TITOLO ELABORATO

PLANIMETRIA GENERALE: TAVOLA SINOTTICA E PARAMETRI DI PROGETTO

committente:

ITACA REAL ESTATE S.R.L.

comune-località:

Comune di Lerici (SP)
Loc. La Vallata

Fase: **1° emissione PUO**

scala: **1:250**

Disegno:	Controllato:	Approvato:	Data:
AM	NDM	NDM	AGOSTO 2022

N° ALLEGATO **03**

PRATICA N°:

È vietata la riproduzione e la diffusione, anche parziale, del presente elaborato senza il consenso scritto del titolare dei diritti "Arch. Nicola De Mastri"