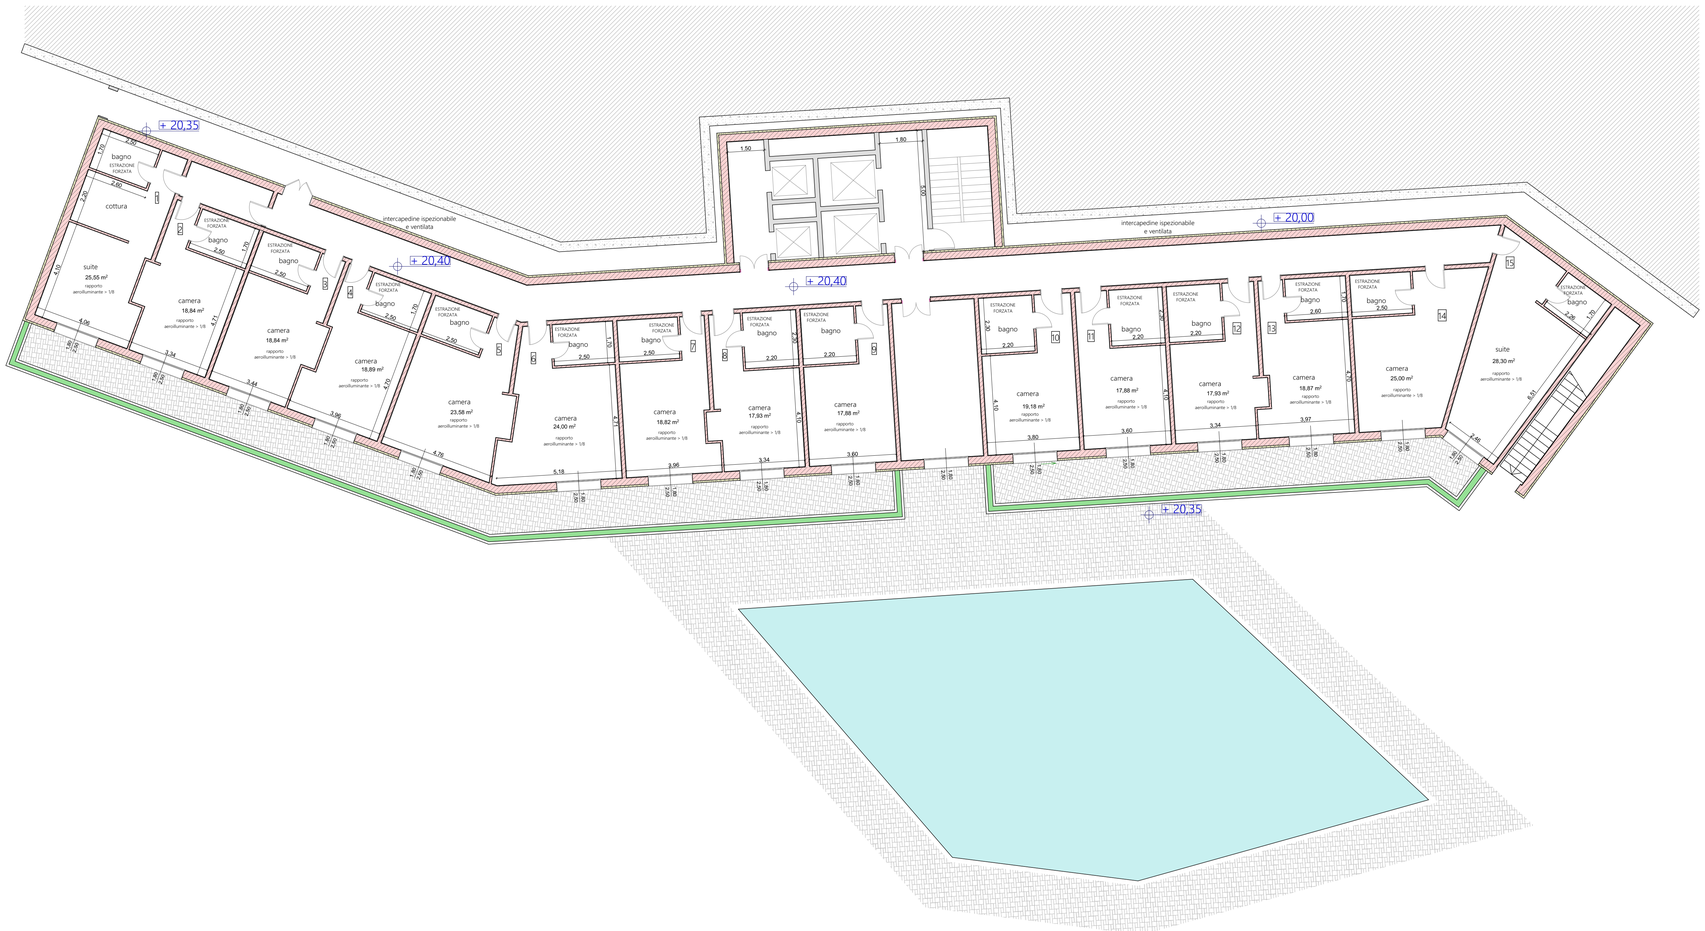

committenza

GILDA S.r.l.

progettista

STUDIO DE MASTRI
Arch. Nicola DE MASTRI
Via XX Settembre n.162
19121 LA SPEZIA
tel/fax 0187 751338
mail studio@demastri.it

collaboratore

Geom. Alessandro MAGGIORELLI

COMPLETAMENTO DELLE PREVISIONI DEL P.U.O.
"PROGETTO URBANISTICO OPERATIVO"
PER LA REALIZZAZIONE DI UN EDIFICIO A DESTINAZIONE TURISTICO RICETTIVA
LOC. LA VALLATA VENERE AZZURRA
DISTRETTO TR.2 STRUTTURE RICETTIVE (A)
LOTTO A "ALBERGO NON RESIDENZIALE"

ELABORATI P.U.O.

REV	DESCRIZIONE	DATA
A	REV1	08-08-2022
	REV2	07-07-2025

TITOLO ELABORATO

EDICICIO IN PROGETTO:
PIANTA LIVELLO -2 QUOTA 20.40

committente:

ITACA REAL ESTATE S.R.L.

comune-località:

Comune di Lerici (SP)
Loc. La Vallata

Fase:	Redatto:	Controllato:	Approvato:	Data:	scala:
1° emissione PUO	AM	NDM	NDM	AGOSTO 2022	**1:100**

PRATICA N°:

N° ALLEGATO **15**

È vietata la riproduzione e la diffusione, anche parziale, del presente elaborato senza il consenso scritto del titolare dei diritti "Arch. Nicola De Mastri"