


committente
GILDA S.r.l.

progettista
STUDIO DE MASTRI
Arch. Nicola DE MASTRI
Via XX Settembre, n. 162
19121 LA SPEZIA
tel/fax 0187 751338
mail studio@demastri.it

collaboratore
Geom. Alessandro MAGGIORELLI

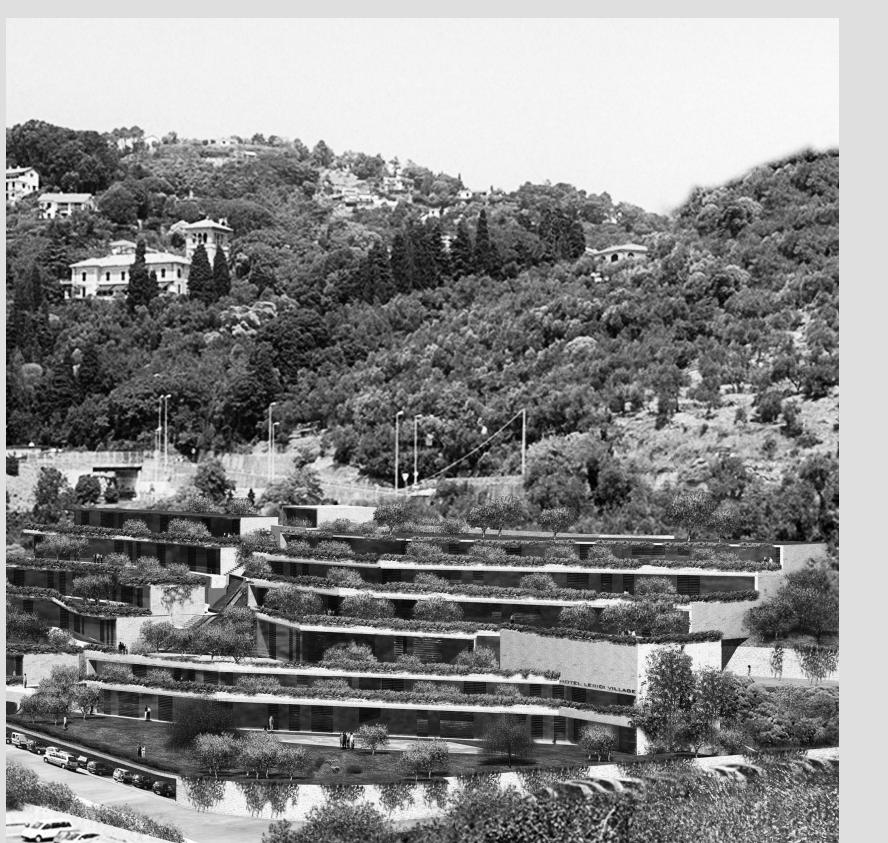

COMPLETAMENTO DELLE PREVISIONI DEL P.U.O.
"PROGETTO URBANISTICO OPERATIVO"
PER LA REALIZZAZIONE DI UN EDIFICIO A
DESTINAZIONE TURISTICO RICETTIVA
LOC. LA VALLATA VENERE AZZURRA
DISTRETTO TR.2 STRUTTURE RICETTIVE (A)
LOTTO A "ALBERGO NON RESIDENZIALE"

ELABORATI P.U.O.

**EDIFICIO IN PROGETTO:
PIANTA LIVELLO 0 QUOTA 26.80**

Fase: 1^a emissione
P.U.O.

scala: 1:100

committente:
ITACA REAL ESTATE S.R.L.

comune-località:
Comune di Lerici (SP)
Loc. La Vallata

PRATICA N°

Postato: AM Controllato: NDM Approvato: NDM Data: AGOSTO 2022 N° ALLEGATO

17