




committente  
**GILDA S.r.l.**

progettista  
**STUDIO DE MASTRI**  
Arch. Nicola DE MASTRI  
Via XX Settembre, n. 162  
19121 LA SPEZIA  
tel/fax 0187 751338  
mail studio@demastri.it

collaboratore  
Geom. Alessandro MAGGIORELLI

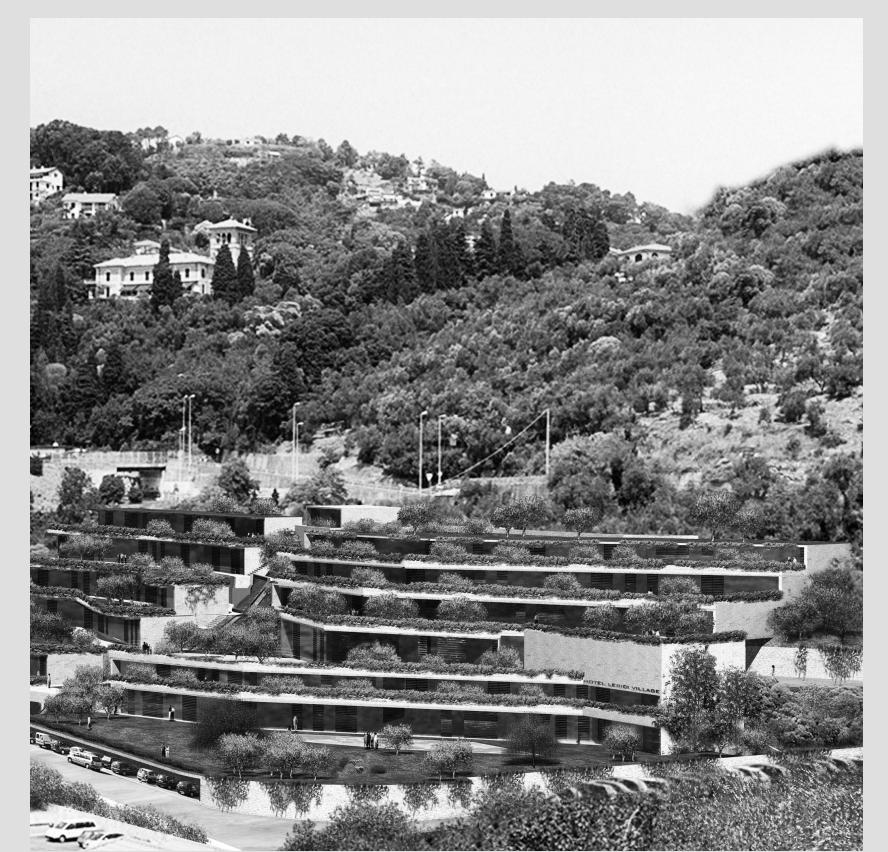

COMPLETAMENTO DELLE PREVISIONI DEL P.U.O.  
"PROGETTO URBANISTICO OPERATIVO"  
PER LA REALIZZAZIONE DI UN EDIFICIO A  
DESTINAZIONE TURISTICO RICETTIVA  
LOC. LA VALLATA VENERE AZZURRA  
DISTRETTO TR.2 STRUTTURE RICETTIVE (A)  
LOTTO A "ALBERGO NON RESIDENZIALE"

ELABORATI P.U.O.

EDIFICIO IN PROGETTO:  
PIANTA LIVELLO +1 QUOTA 31.00

TITOLO ELABORATO			scala: 1:100
committente:	ITACA REAL ESTATE S.R.L.	Postato:	AM
comune-località:	Comune di Lerici (SP) Loc. La Vallata	Controllato:	NDM
		Approvato:	NDM
		Data:	AGOSTO 2022
		N° ALLEGATO	18