


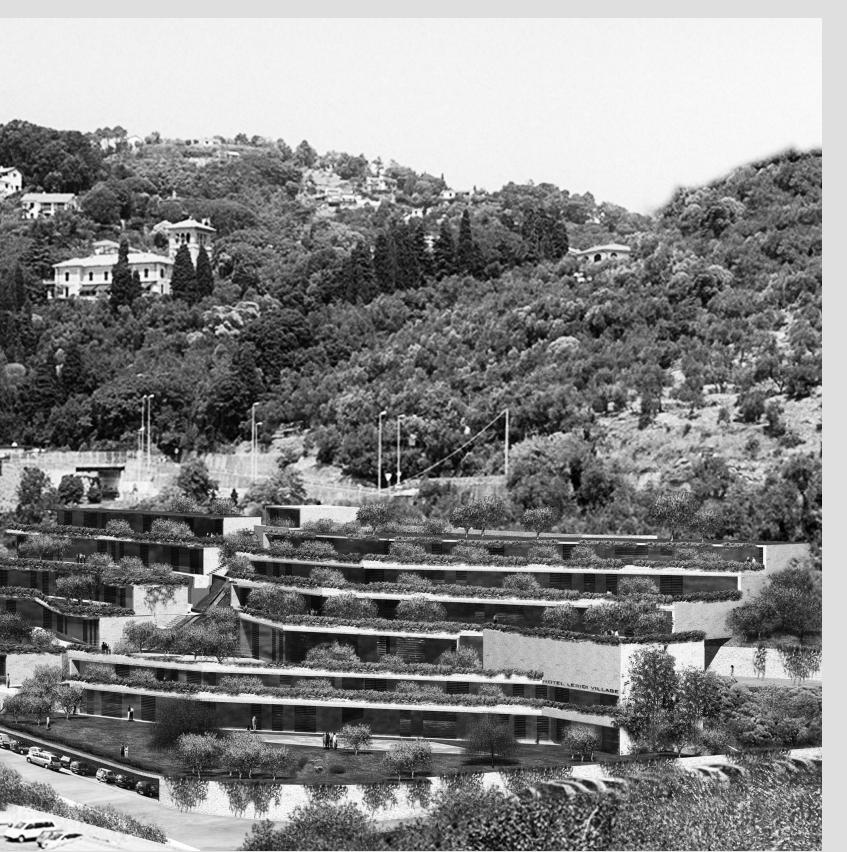

committente
GILDA S.r.l.

progettista
STUDIO DE MASTRI
Arch. Nicola DE MASTRI
Via XX Settembre, n. 162
19121 LA SPEZIA
tel/fax 0187 751338
mail studio@demastri.it

collaboratore
Geom. Alessandro MAGGIORELLI



COMPLETAMENTO DELLE PREVISIONI DEL P.U.O.
"PROGETTO URBANISTICO OPERATIVO"
PER LA REALIZZAZIONE DI UN EDIFICO A
DESTINAZIONE TURISTICO RICETTIVA
LOC. LA VALLATA VENERE AZZURRA
DISTRETTO TR.2 STRUTTURE RICETTIVE (A)
LOTTO A "ALBERGO NON RESIDENZIALE"

ELABORATI P.U.O.

EDIFICIO IN PROGETTO:
PIANTA LIVELLO +2 QUOTA 34.20

Fase: 1ª emissione P.U.O.		scala: 1:100						
committente: ITACA REAL ESTATE S.R.L.								
Postato:	AM	Controllato:	NDM	Approvato:	NDM	Data:	AGOSTO 2022	N° ALLEGATO
comune-località:	Comune di Lerici (SP)	Loc. La Vallata	PRATICA N°:					