


committente
GILDA S.r.l.

progettista
STUDIO DE MASTRI
Arch. Nicola De Mastri
Via XX Settembre n. 162
19121 LA SPEZIA
tel/fax 0187 751338
mail studio@demastri.it

collaboratore
Geom. Alessandro MAGGIORELLI

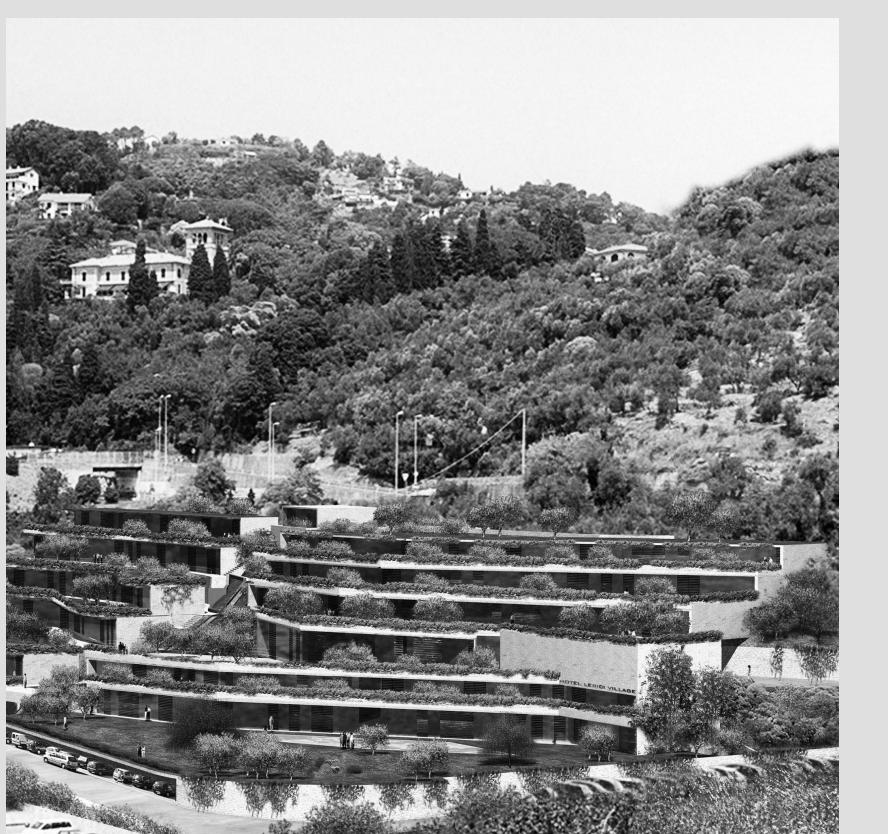

COMPLETAMENTO DELLE PREVISIONI DEL P.U.O.
"PROGETTO URBANISTICO OPERATIVO"
PER LA REALIZZAZIONE DI UN EDIFICIO A
DESTINAZIONE TURISTICO RICETTIVA
LOC. LA VALLATA VENERE AZZURA
DISTRETTO TR.2 STRUTTURE RICETTIVE (A)
Lotto A "ALBERGO NON RESIDENZIALE"

ELABORATI P.U.O.

EDIFICIO IN PROGETTO:
PIANTA LIVELLO +3 QUOTA 37.40

Fase: 1ª emissione P.U.O.			scala: 1:100
committente:	ITACA REAL ESTATE S.R.L.	Postato:	AM
comune-località:	Comune di Lerici (SP) Loc. La Vallata	Controllato:	NDM
pratica n°:		Approvato:	NDM
Date:	AGOSTO 2022	N° ALLEGATO	20